

Agenzia delle Entrate
CATASTO FABBRICATI
 Ufficio provinciale di
 Ancona

Scala 1:1000


Foglia n. 1

Dichiarazione protocollo n. *del.*
 Piantina di u.d.u. di Comune di Senigallia
 Banchina Di Fontana

cat. SBC

Compilata da:
 Cordinaloni Andrea
 Iscritto all'albo:
 Geometri
 Prov. Ancona
 N. 1672

Identificativi Catastali:
 Sezione: 7
 Foglio: 7
 Particella: 689
 Subalterno: 2

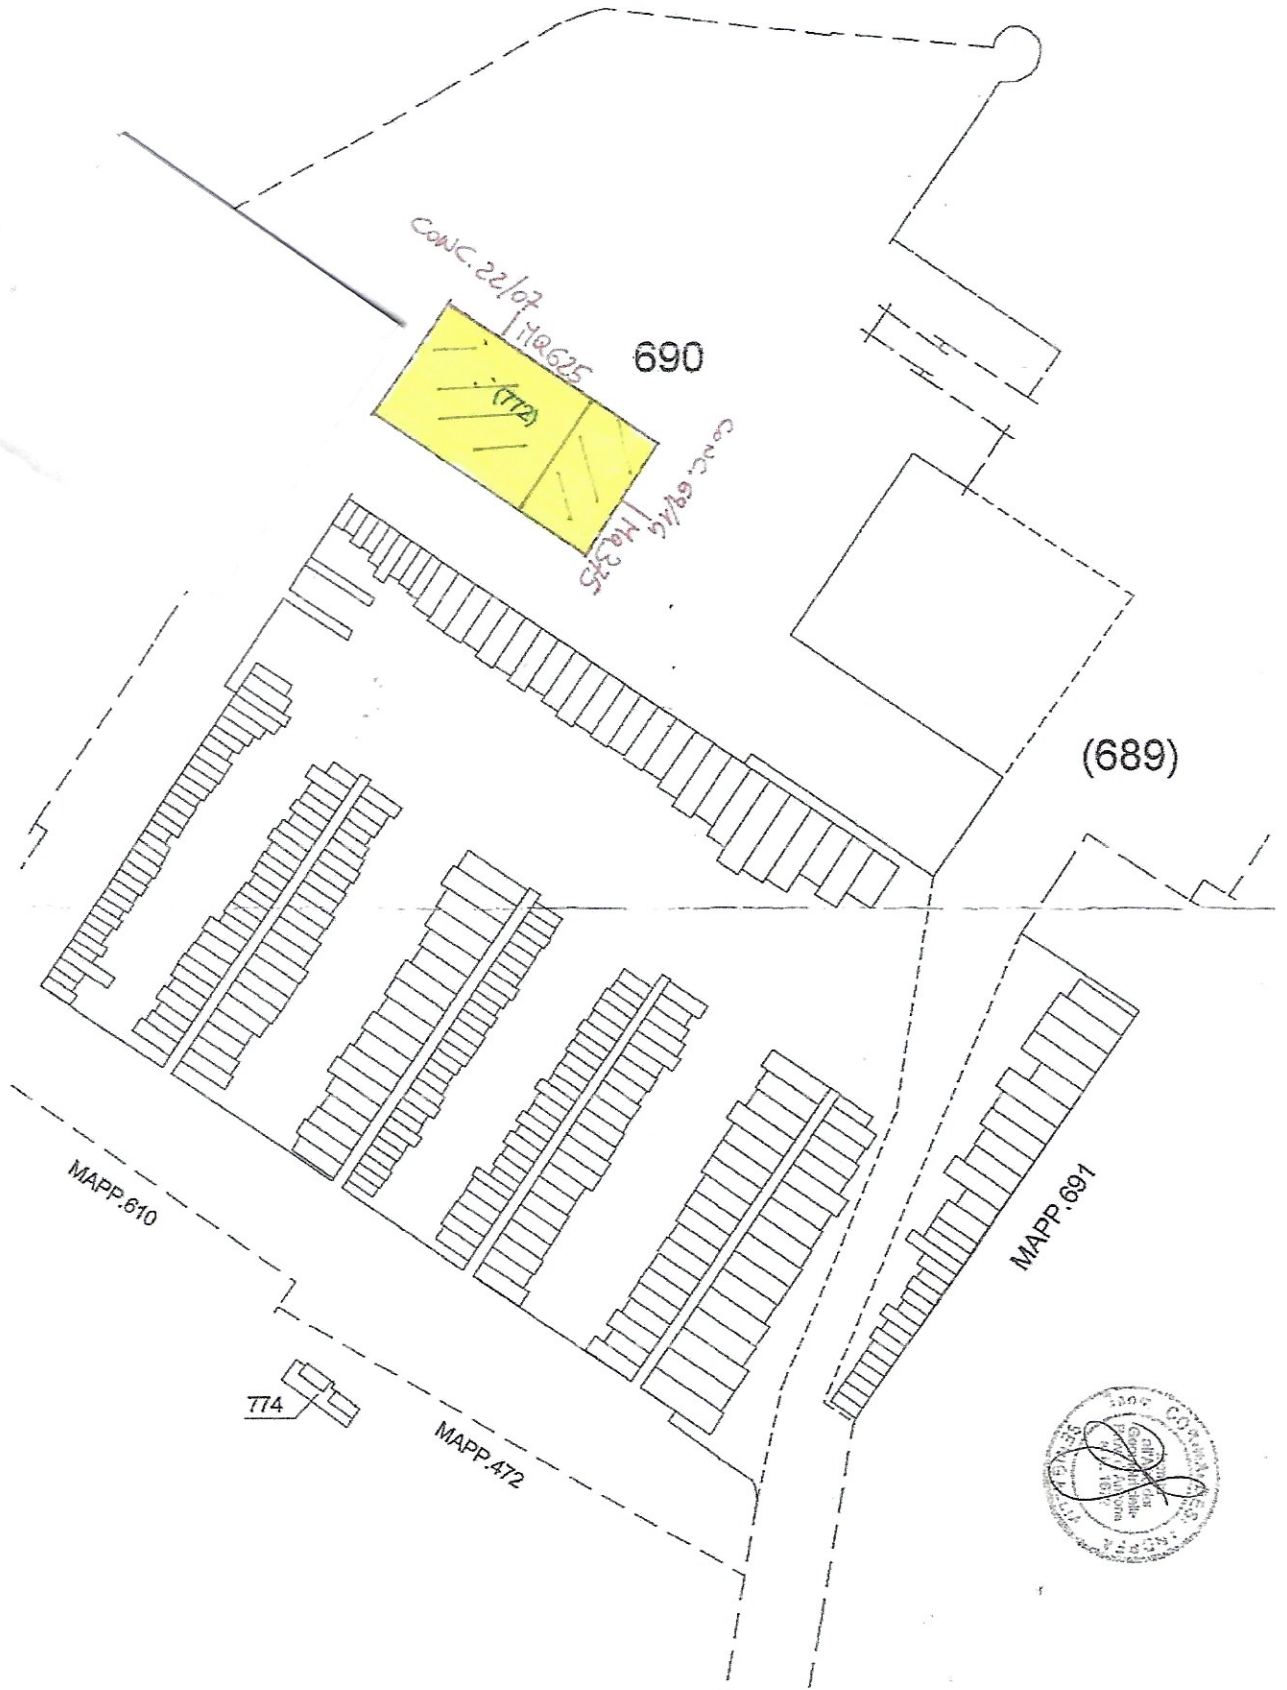

PIANO TERRA

